


Sectorización de la Red
Esc. 1:10.000

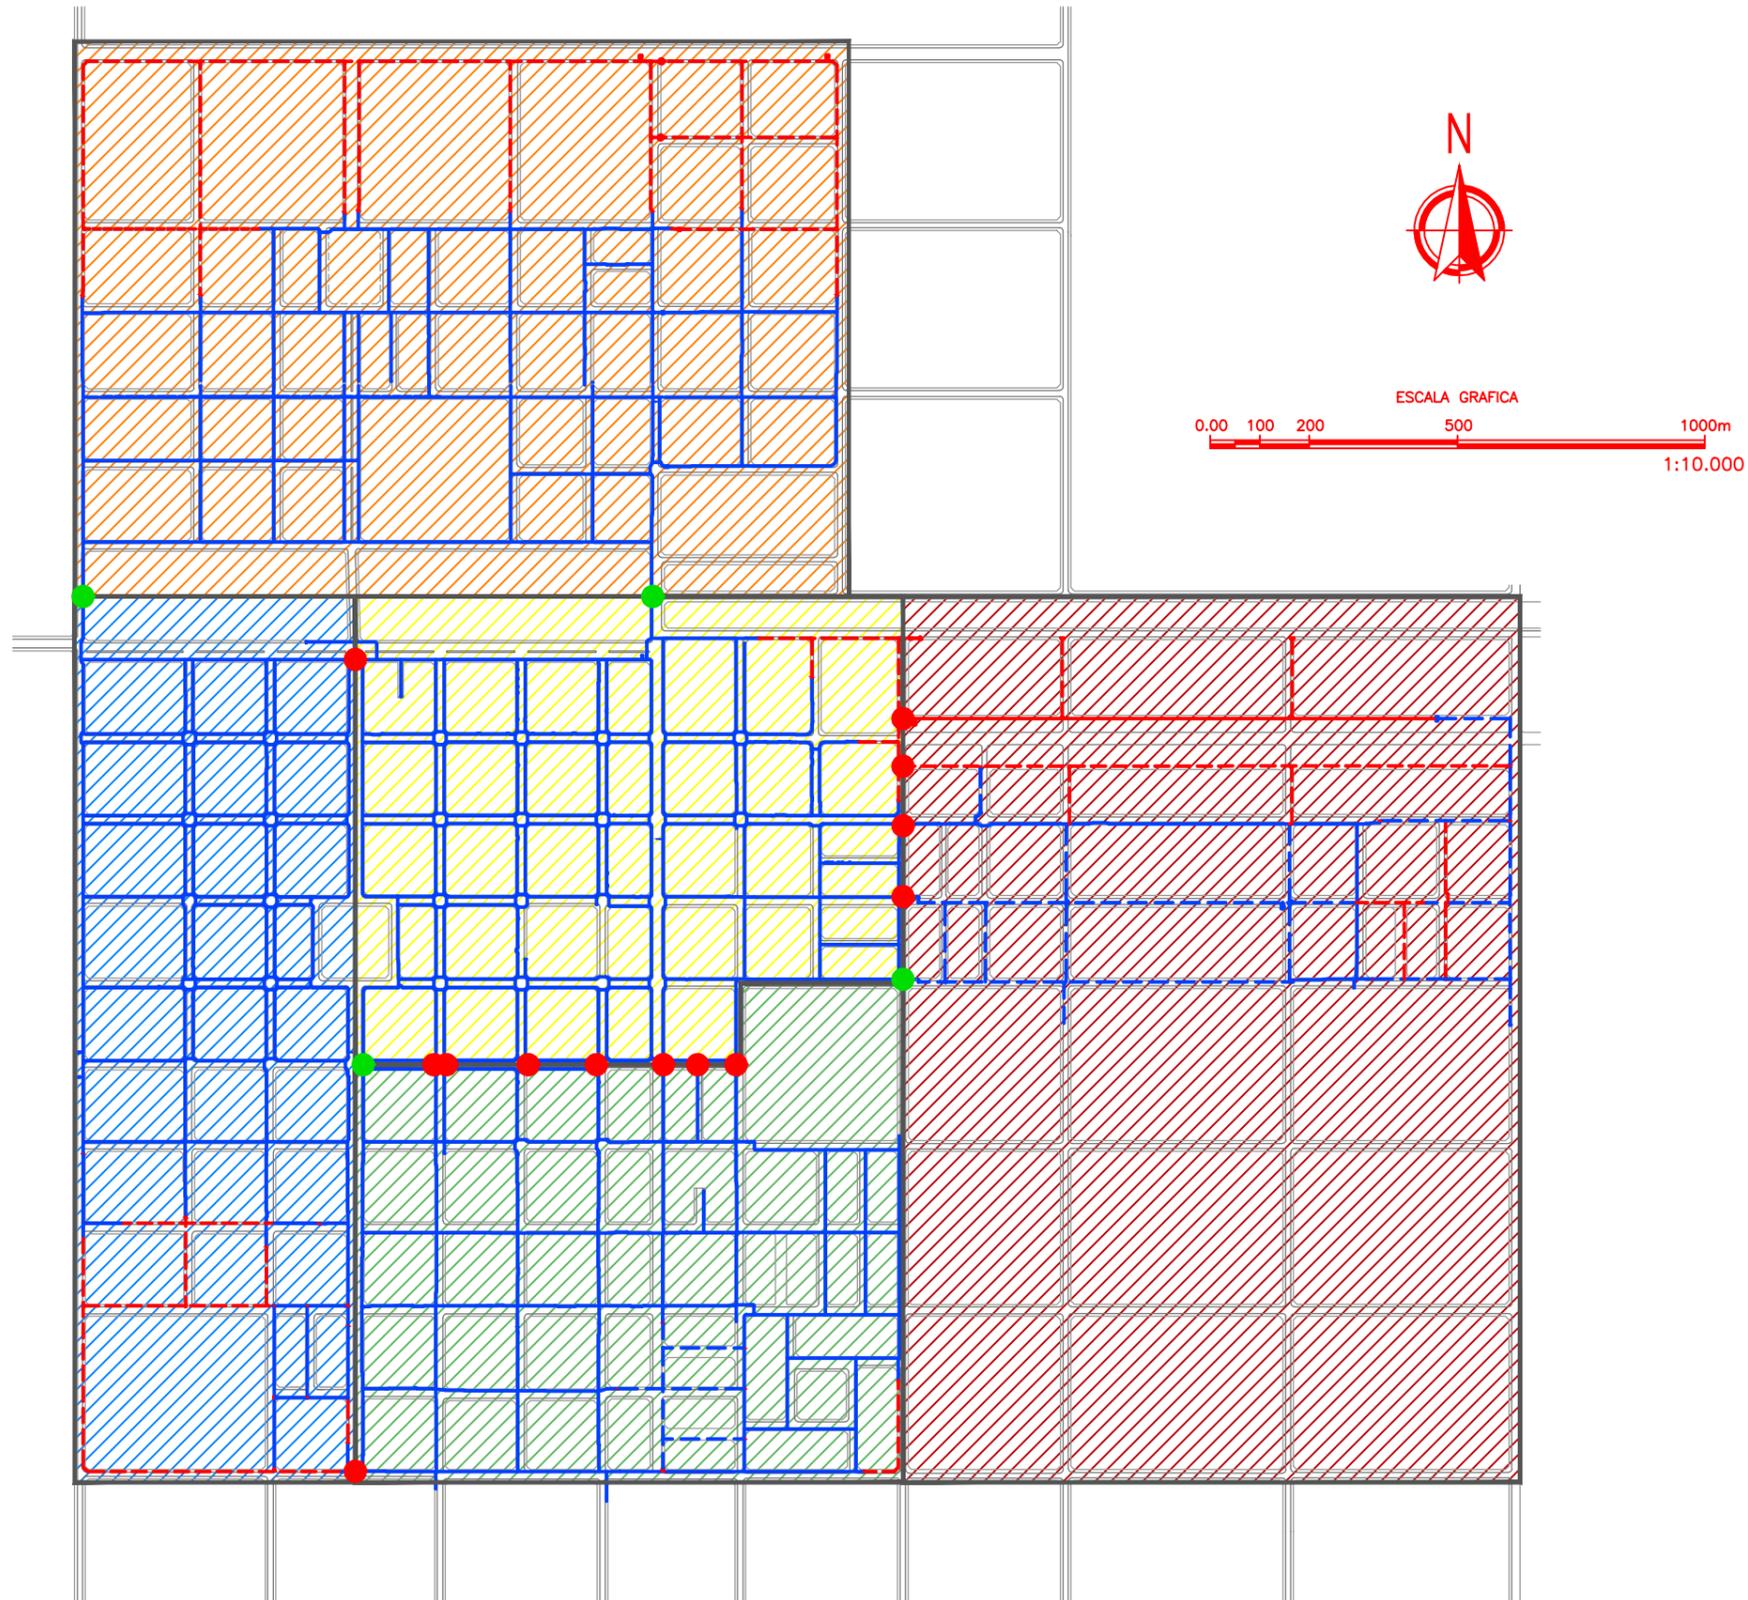

REFERENCIAS:

Districtos Hidrométricos

-  DHM - A
-  DHM - B
-  DHM - C
-  DHM - D
-  DHM - E

-  Red de agua existente
-  Proyecto futuro
-  Válvula reguladora de presión y medidor
-  Válvula cerrada

Cooperativa de Electricidad y
Servicios Públicos y de
Crédito "Villa Huidobro" Ltda.



Título del Proyecto

PROGRAMA DE REDUCCIÓN DE ANF
REDES DE DISTRIBUCIÓN
DE VILLA HUIDOBRO

Título del Plano

SECTORIZACIÓN DE REDES DE
AGUA CORRIENTE Y POTABLE
DE VILLA HUIDOBRO

Escala: 1:20

Diseño: Mauro Raúl Iriart

Fecha: Septiembre 2014

Revisión: -

Dibujo: Diego Emmanuel Gonzalez

Ingeniero: Mauro Raúl Iriart

Gerente: Fabián Picco

Presidente: Juan Manuel Eula

Plano Número 002

Pág.1/1

Rev.1